
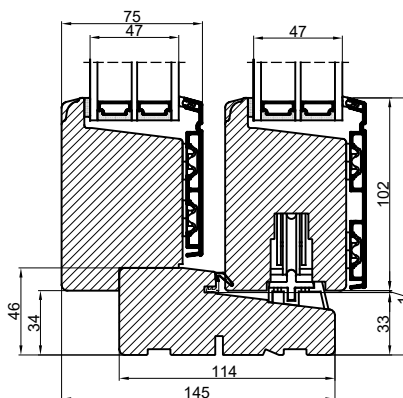
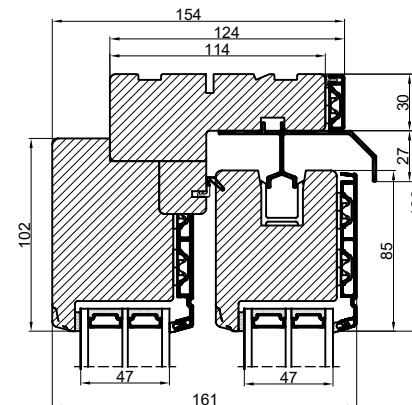


A

Lodret snit A


B


B

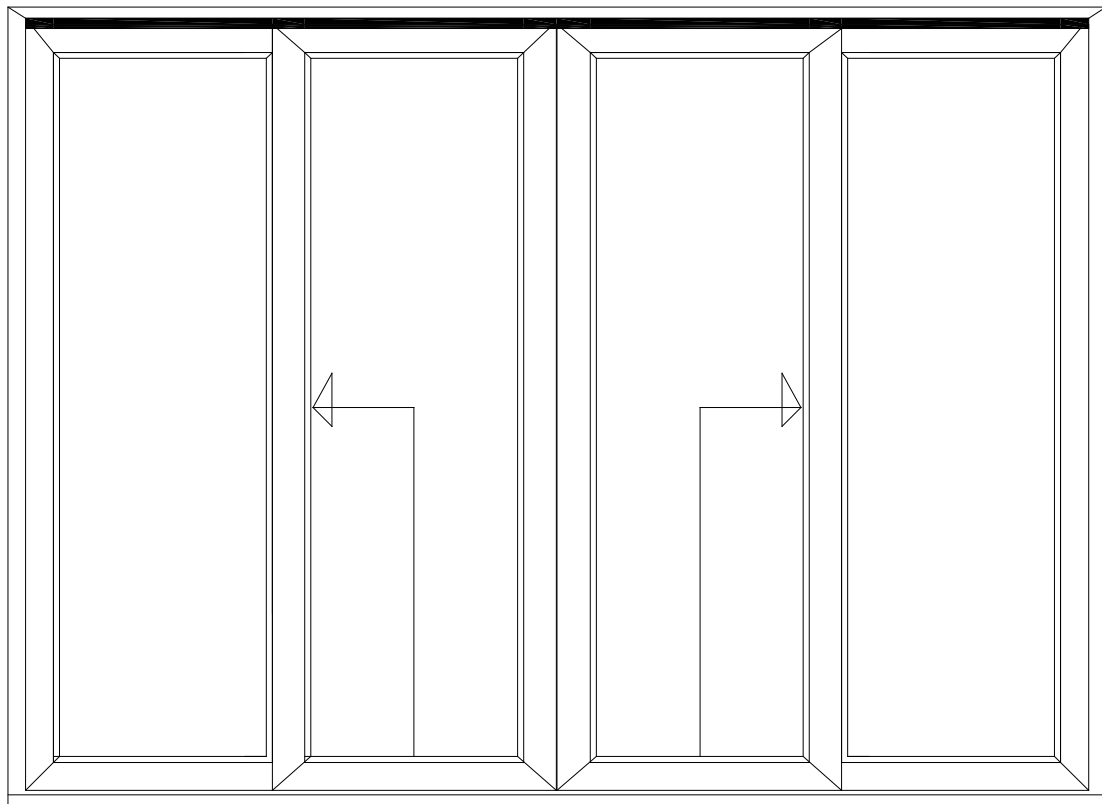

A

Vandret snit B

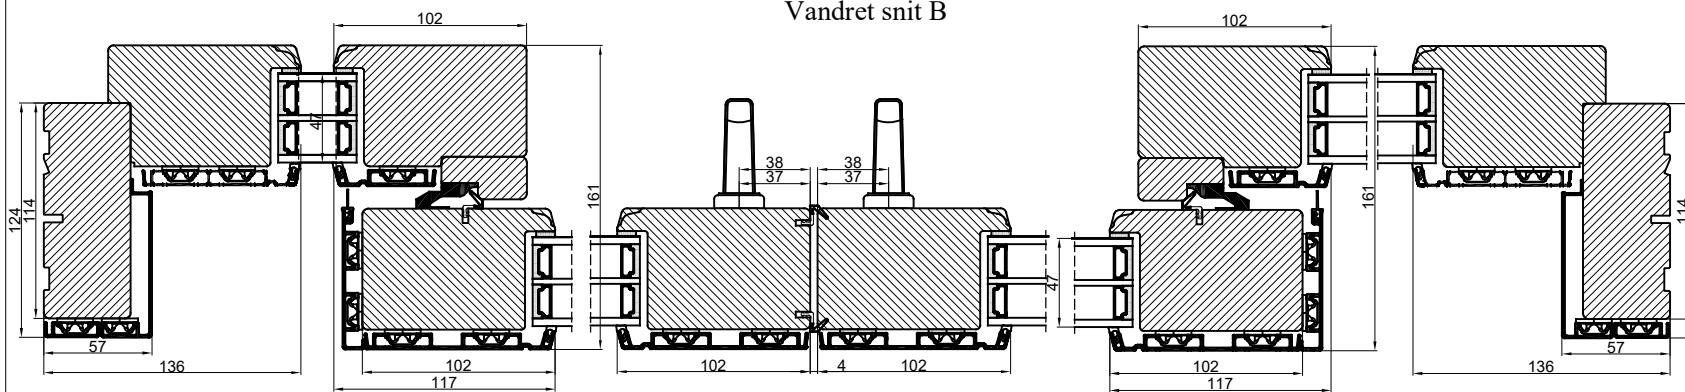

 Outline vinduer til tiden			Outline Vinduer A/S Fabriksvej 4 DK-9640 Farsø www.outline.dk
Tegn. nr.	950-02	Målestok 1:4	
Int.	JUSCAP.		
Rev. nr.	01		
Rev. dato	31-07-20		

Benævnelse:

TRÆ/ALU 3-lags bred
Hæveskydedør.