

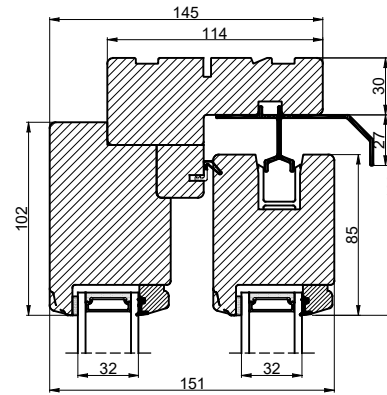


A

Lodret snit A

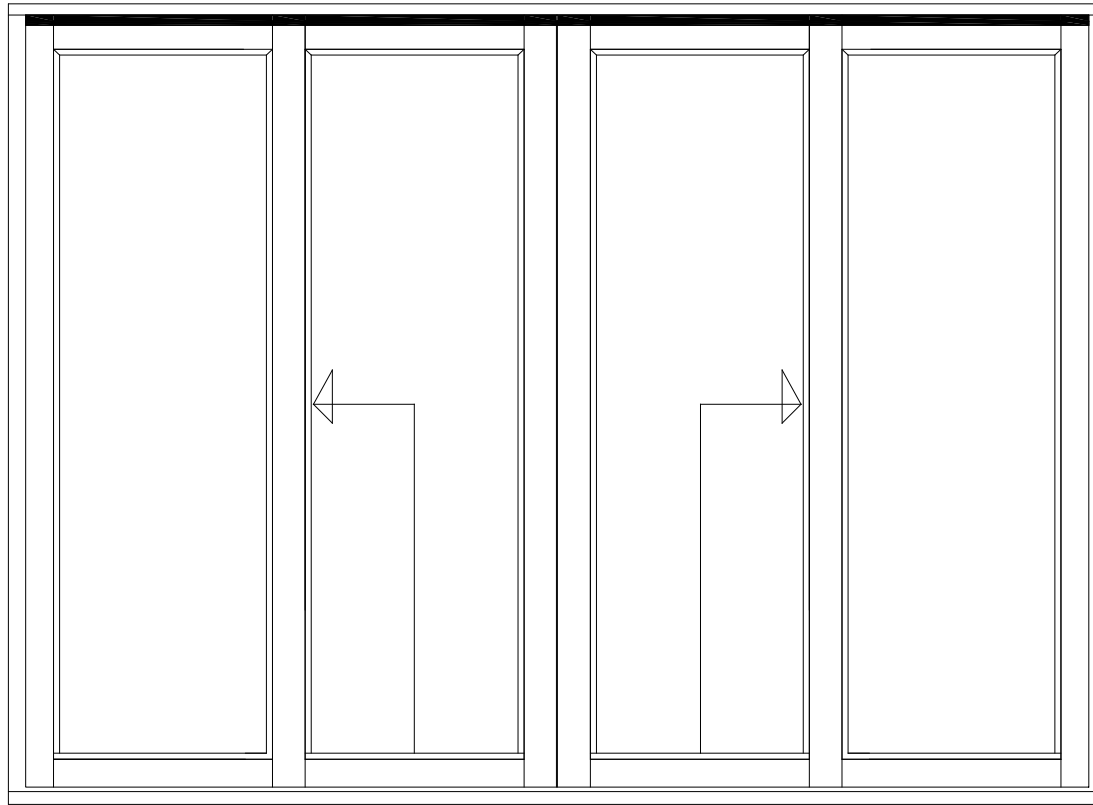



B

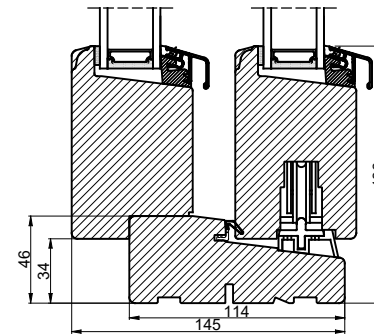

A

Vandret snit B

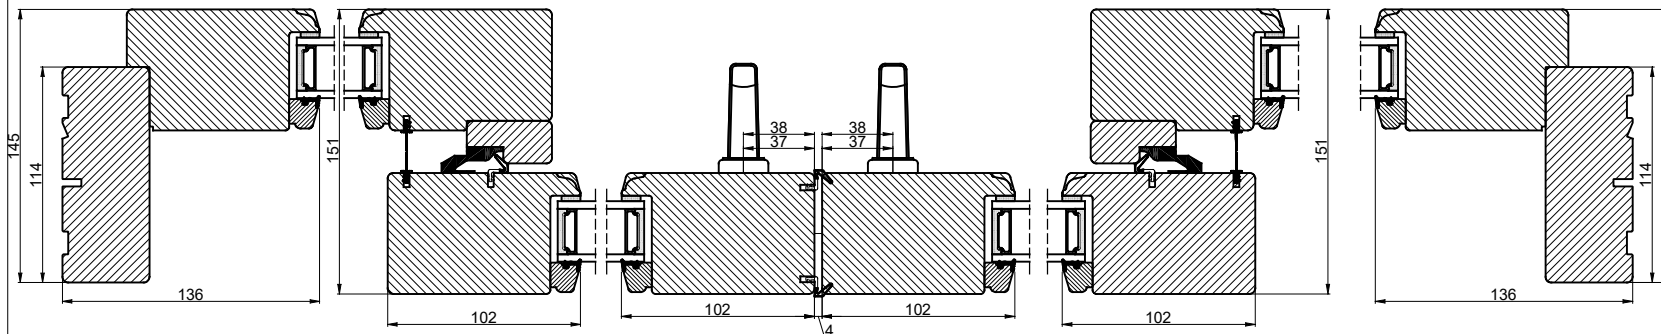

 Outline vinduer til tiden		Outline Vinduer A/S Fabrikvej 4 DK-9640 Farsø www.outline.dk
Tegn. nr.	650-02	Målestok 1:4
Int.	MARJUN.	
Rev. nr.	01	
Rev. dato	24-09-20	
Benævnelse:		
TRÆ 2-lags bred Hæveskydedør.		