



A

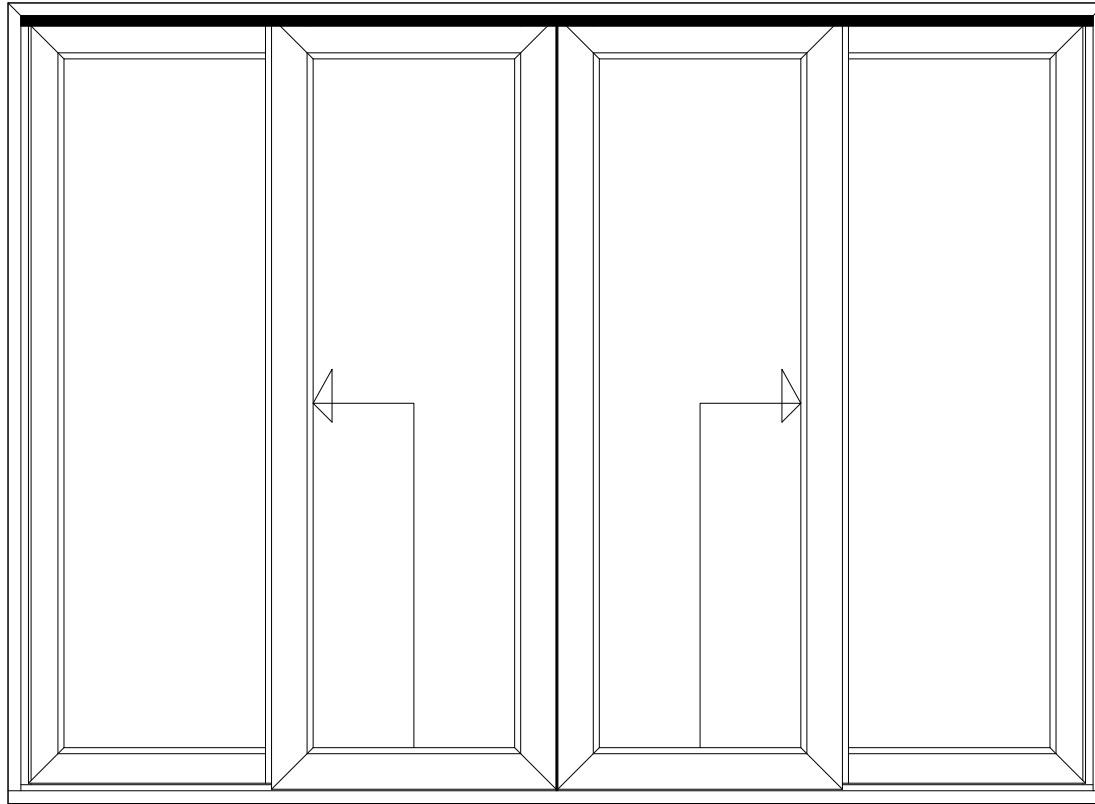


B

Lodret snit A

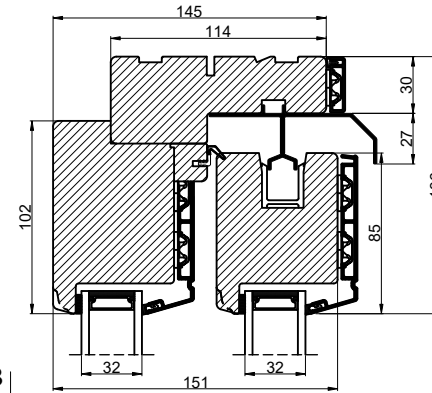



B

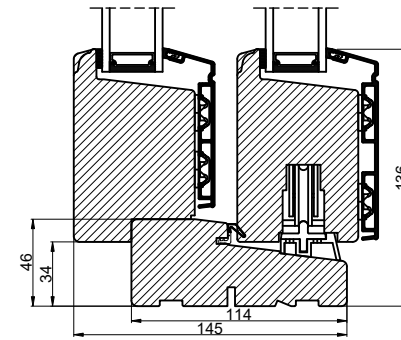

A

Vandret snit B

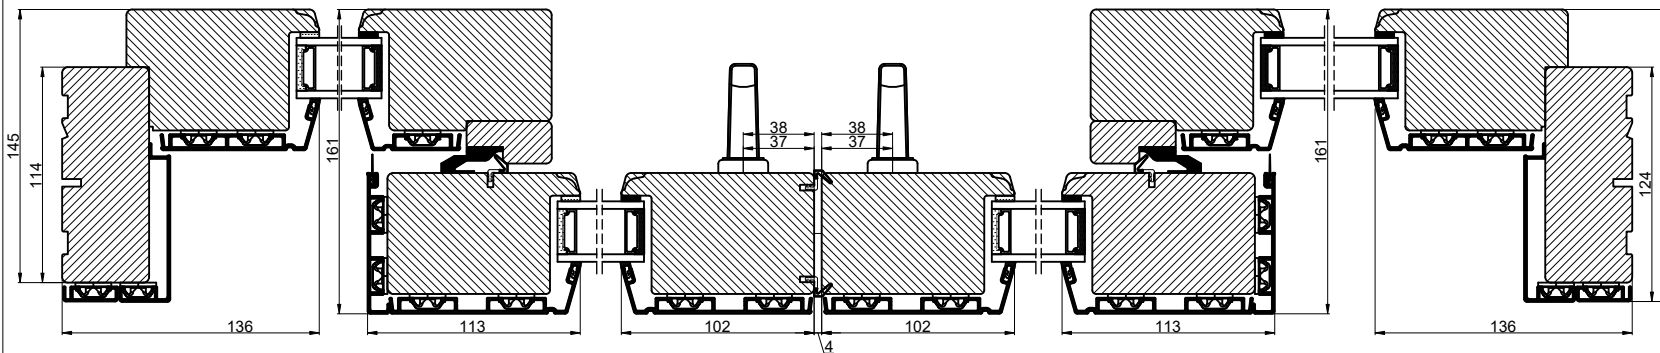

		Outline Vinduer A/S Fabriksvej 4 DK-9640 Farsø www.outline.dk
Tegn. nr.	850-02	Målestok 1:4
Int.		MINPAU
Rev. nr.		01
Rev. dato.		2022-07-21
Benævnelse:		
TRÆ / ALU 2-lags Haveskydedør		