
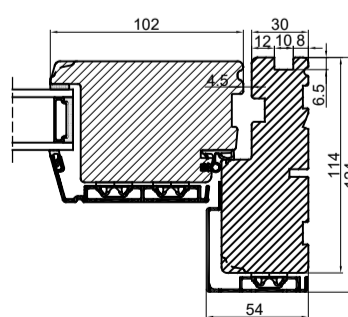
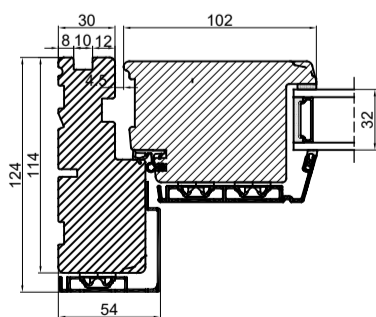
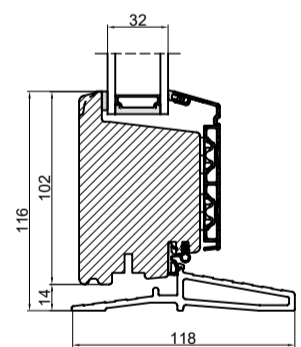
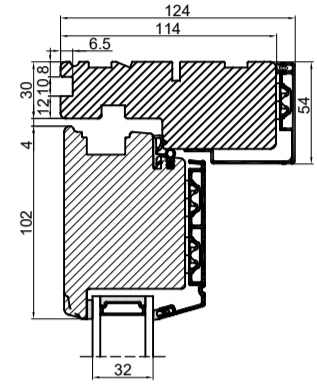


Med lysningsnot 3 sider til indadgående dør

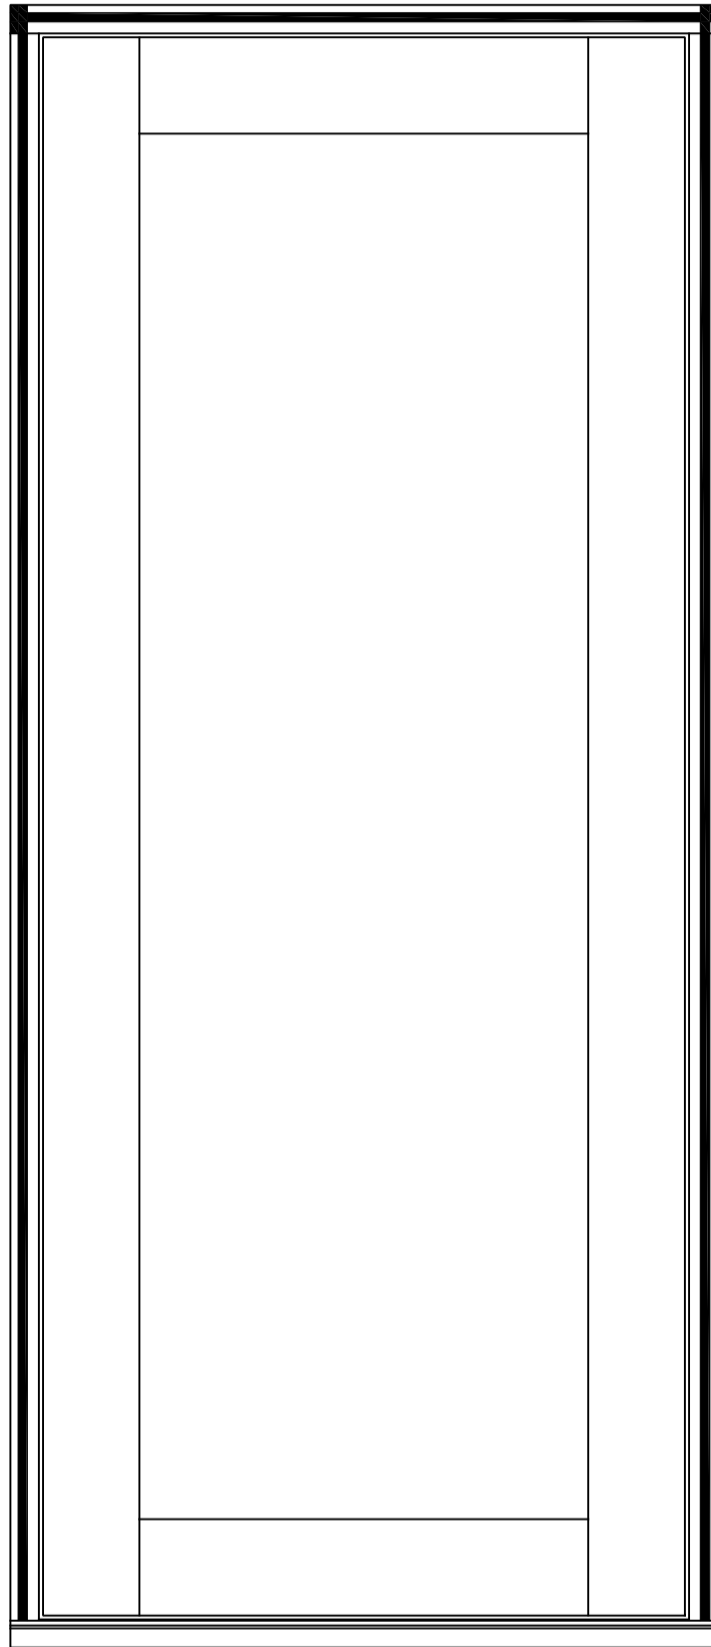

Outline
vinduer til tiden

Outline Vinduer A/S
Fabriksvej 4
DK-9640 Farsø
www.outline.dk

Tegn. nr.	870-02	Målestok	1:4
Int.			MINPAU
Rev. nr.			02
Rev. dato			2022-05-04

Benævnelse:
TRÆ / ALU 2-lags
Lysningsnoter til indadgående karm.