
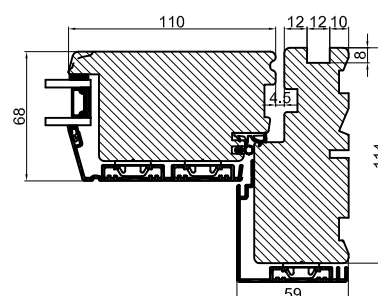
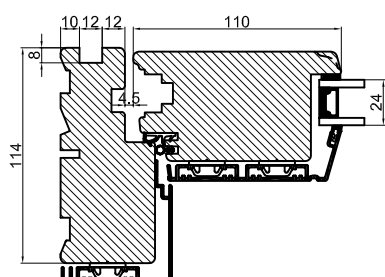
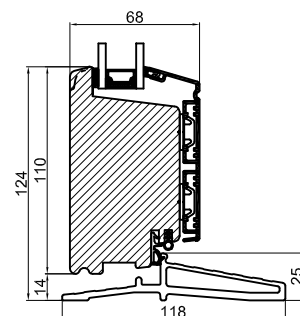
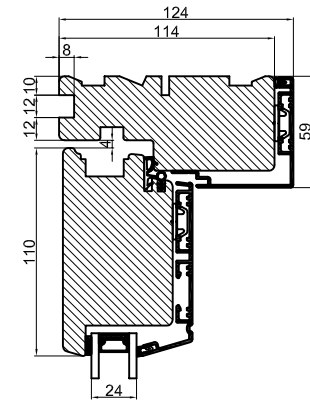


# Med lysningsnot 3 sider til indadgående dør

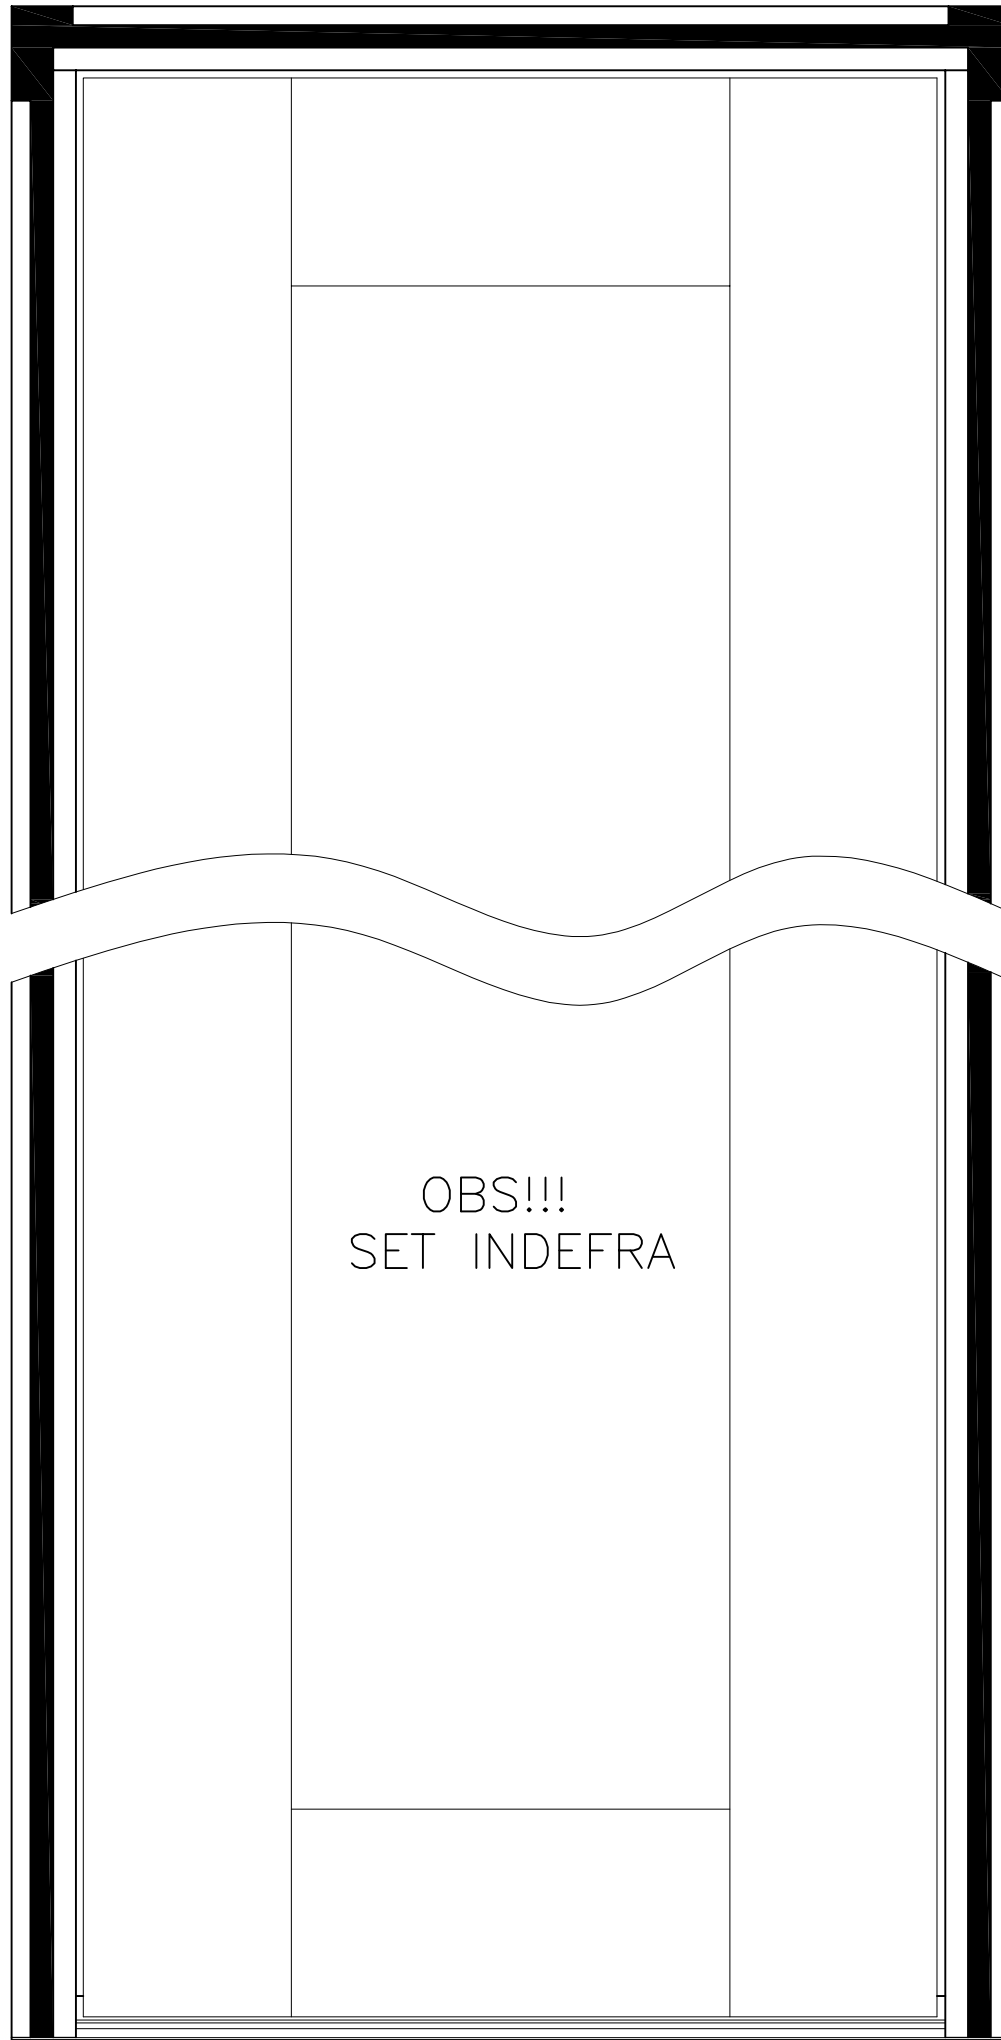

**Outline**  
vinduer til tiden

Outline Vinduer A/S  
Fabriksvej 4  
DK-9640 Farsø  
www.outline.dk

Tegn. nr.	138-02	Målestok 1:4 A3
Int.		NGI.
Rev. nr.		01
Rev. dato		10-03-16

Benævnelse:  
TRÆ / ALU 2-lags  
Lysningsnoter til indadgående karm.