
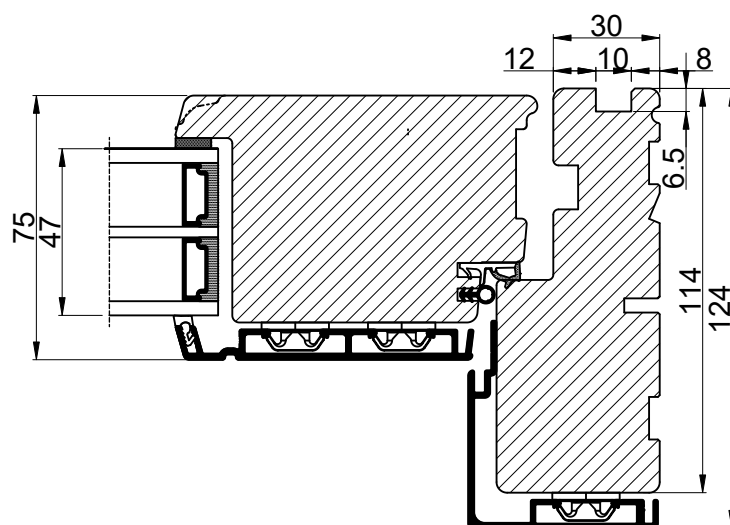
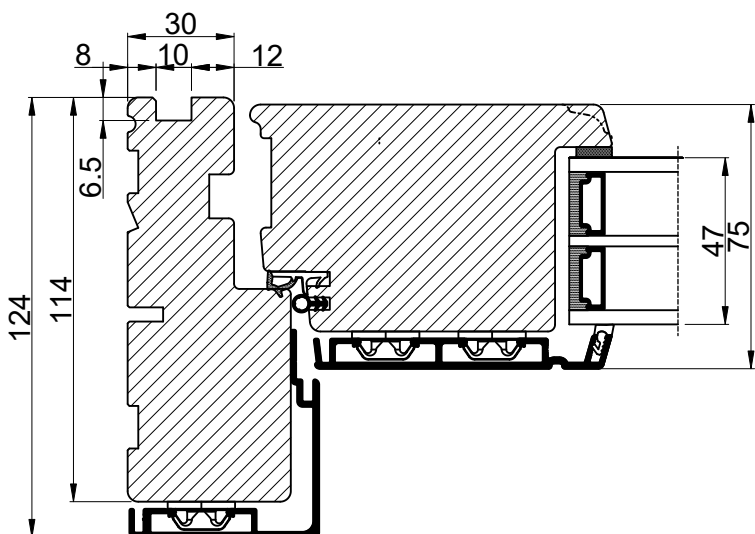
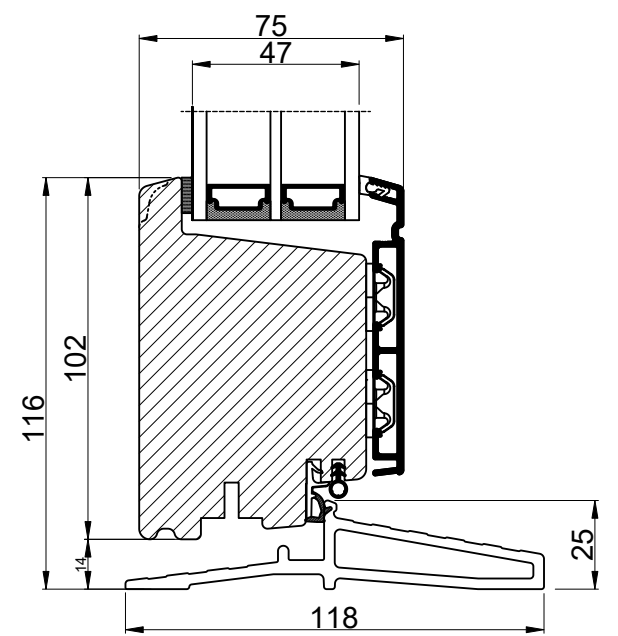
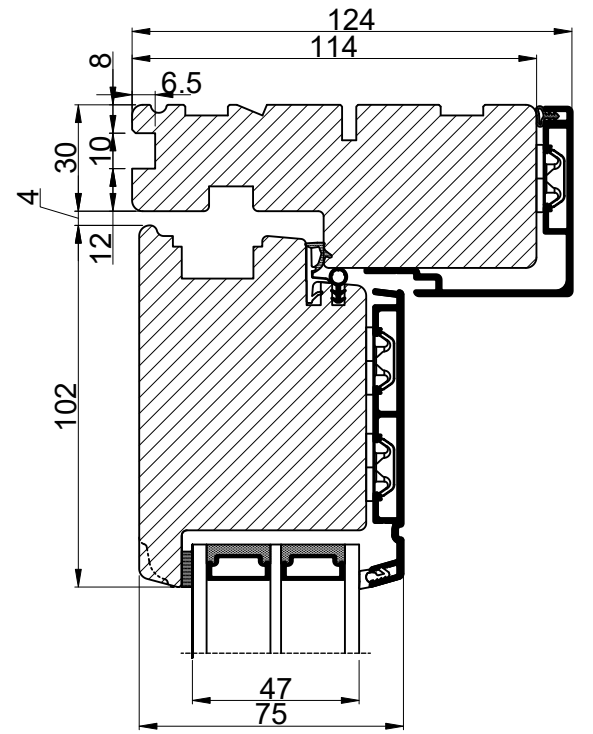



Med lysningsnot 3 sider til indadgående dør

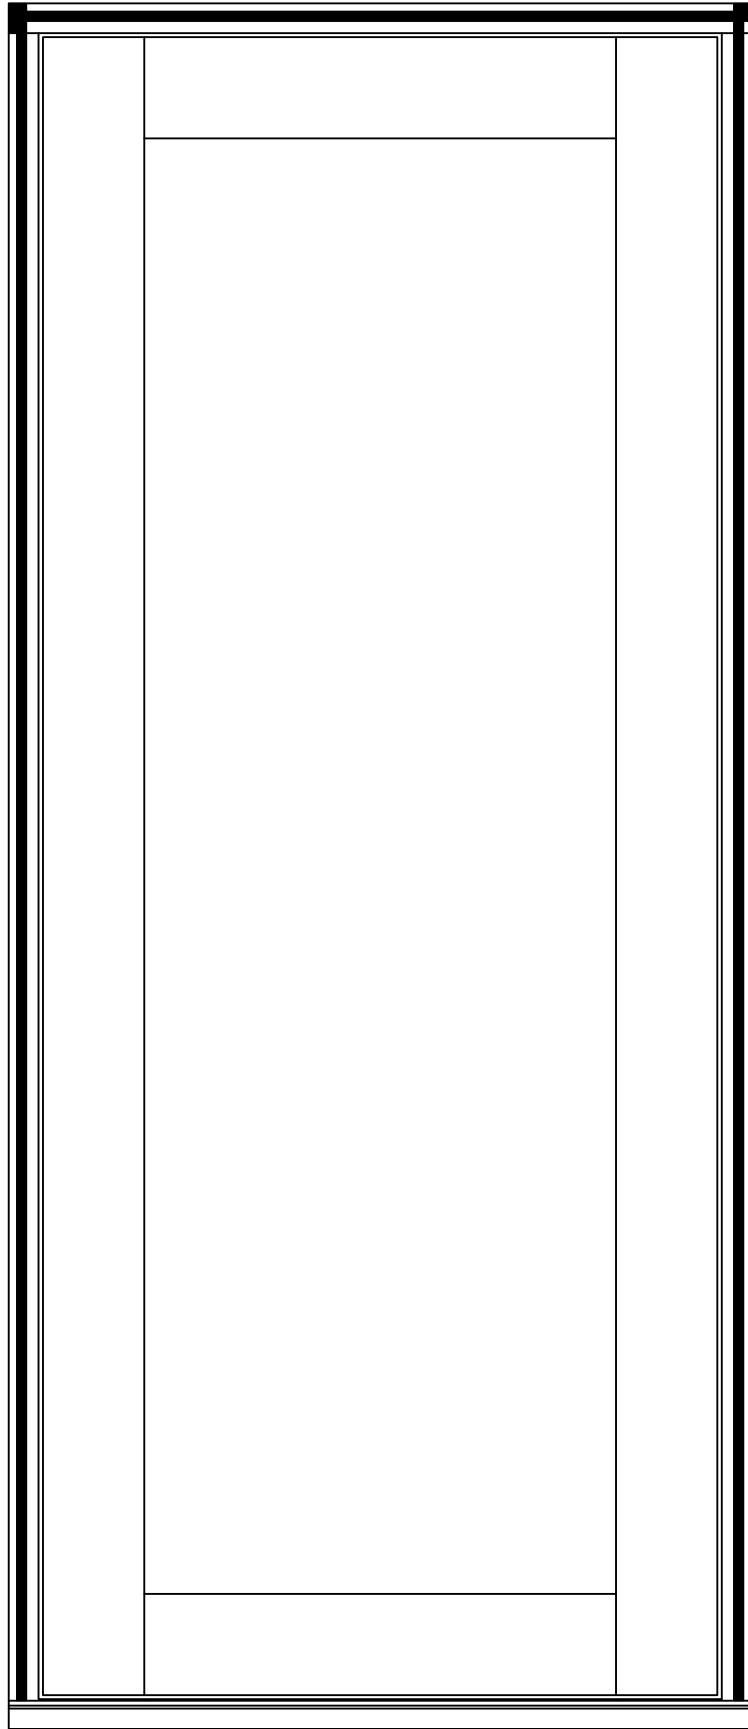

 Outline vinduer til tiden		Outline Vinduer A/S Fabriksvej 4 DK-9640 Farsø www.outline.dk
Tegn. nr.	970-02	Målestok A3
Int.		MINPAU
Rev. nr.		02
Rev. dato		2022-05-26
Benævnelse: TRÆ/ALU 3-lags Lysningsnoter til indadgående karm.		