



# Fyldings oversigt (tykkelse 37 mm)


Glat fylding

 


Fylding med lodret V-spor  
(100 mm C-C)

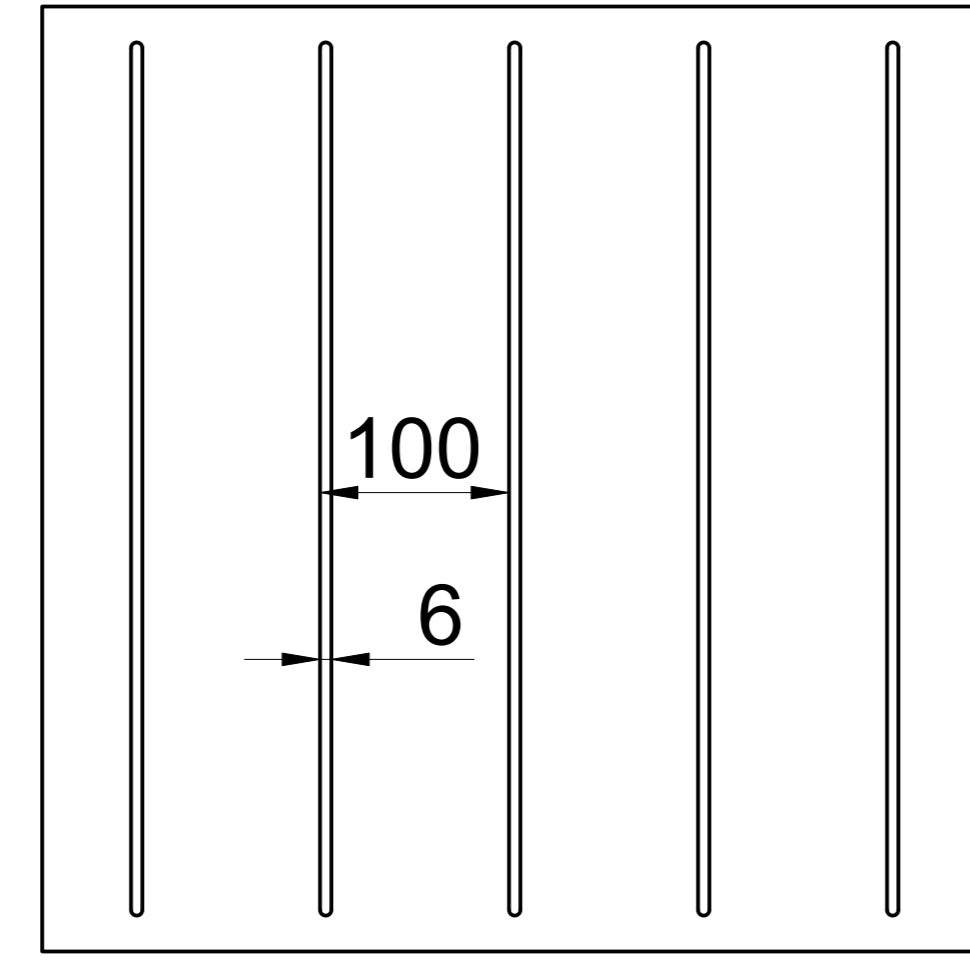


Friset fylding

 


Pyramide fylding

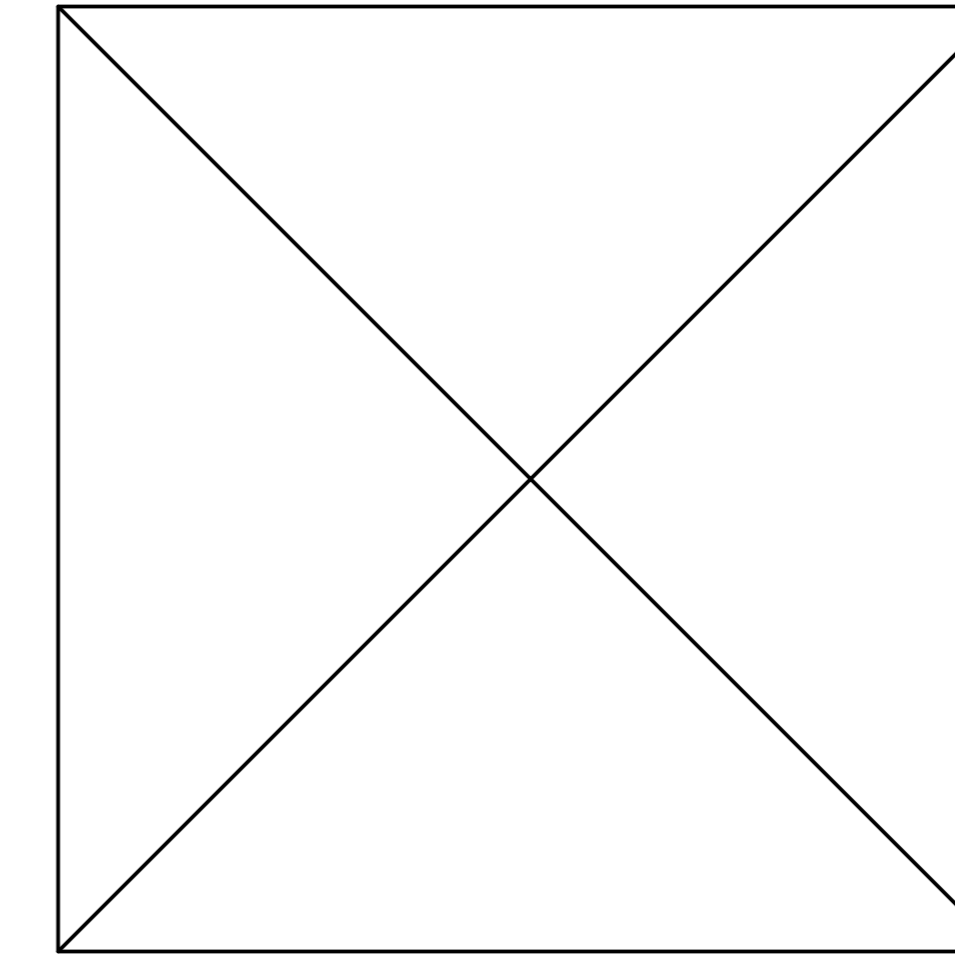


Fylding med sildeben dørsnor 4"  
(112 mm C-C)

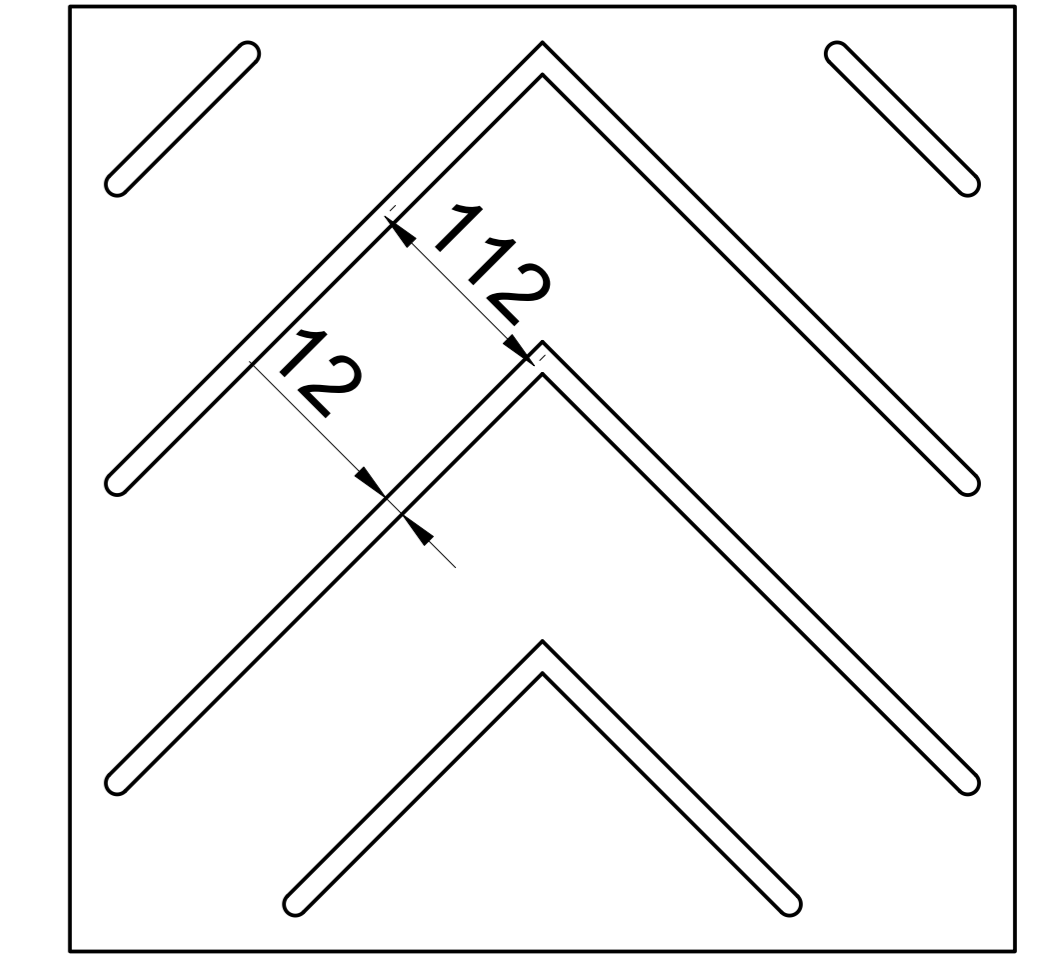


Fylding med dørsnor 4"  
(112 mm C-C)

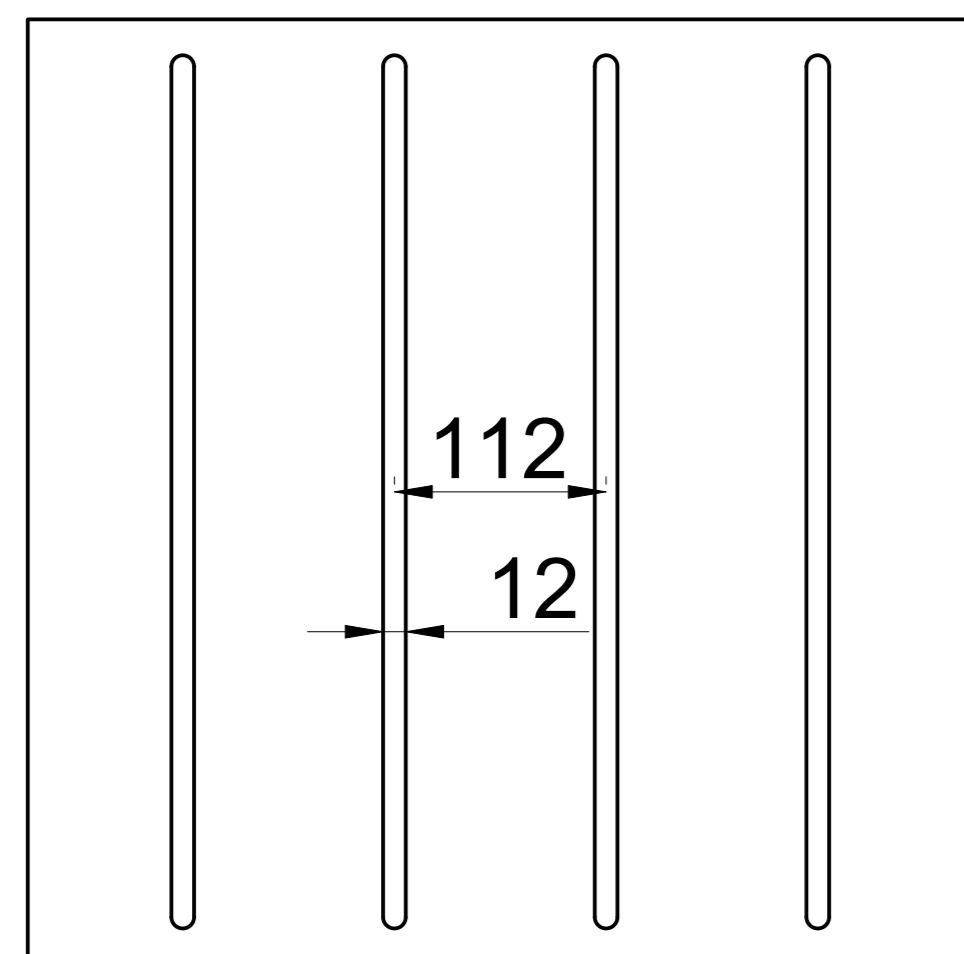


Fylding med dørsnor 7"  
(170 mm C-C)

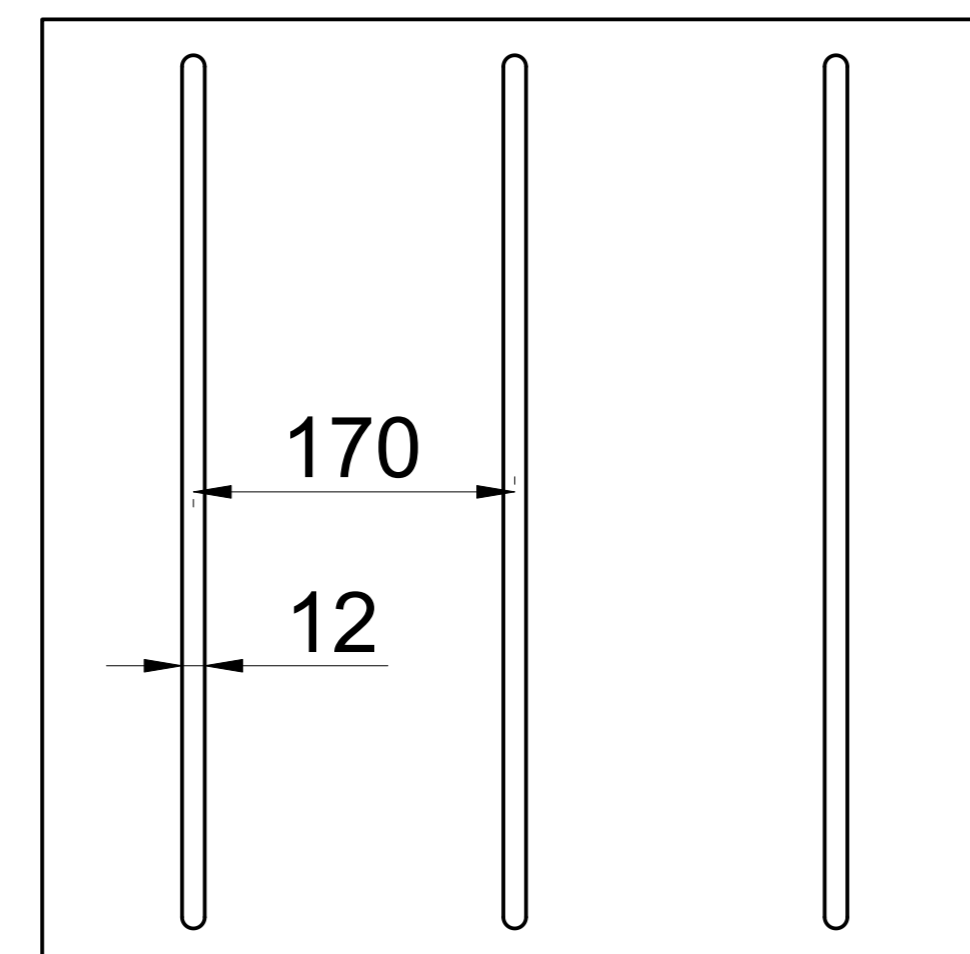


Fylding med 45° V-spor ned  
(100 mm C-C)

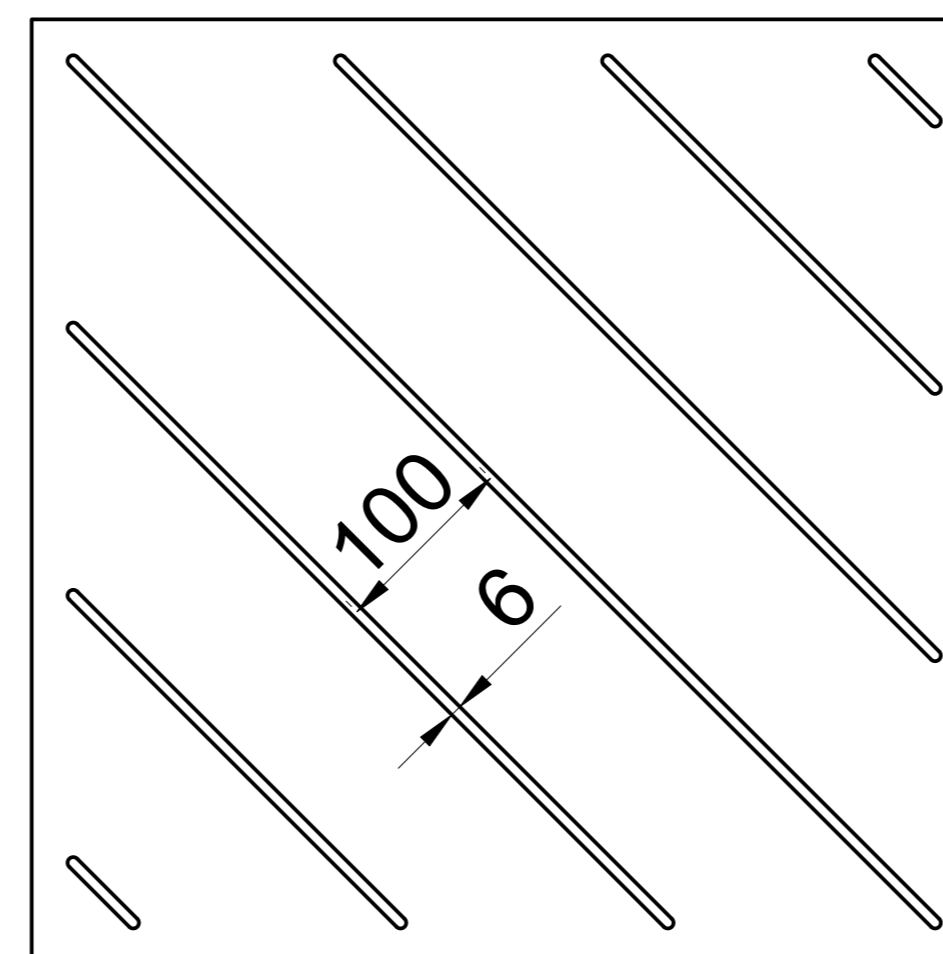


Fylding med 45° V-spor op  
(100 mm C-C)

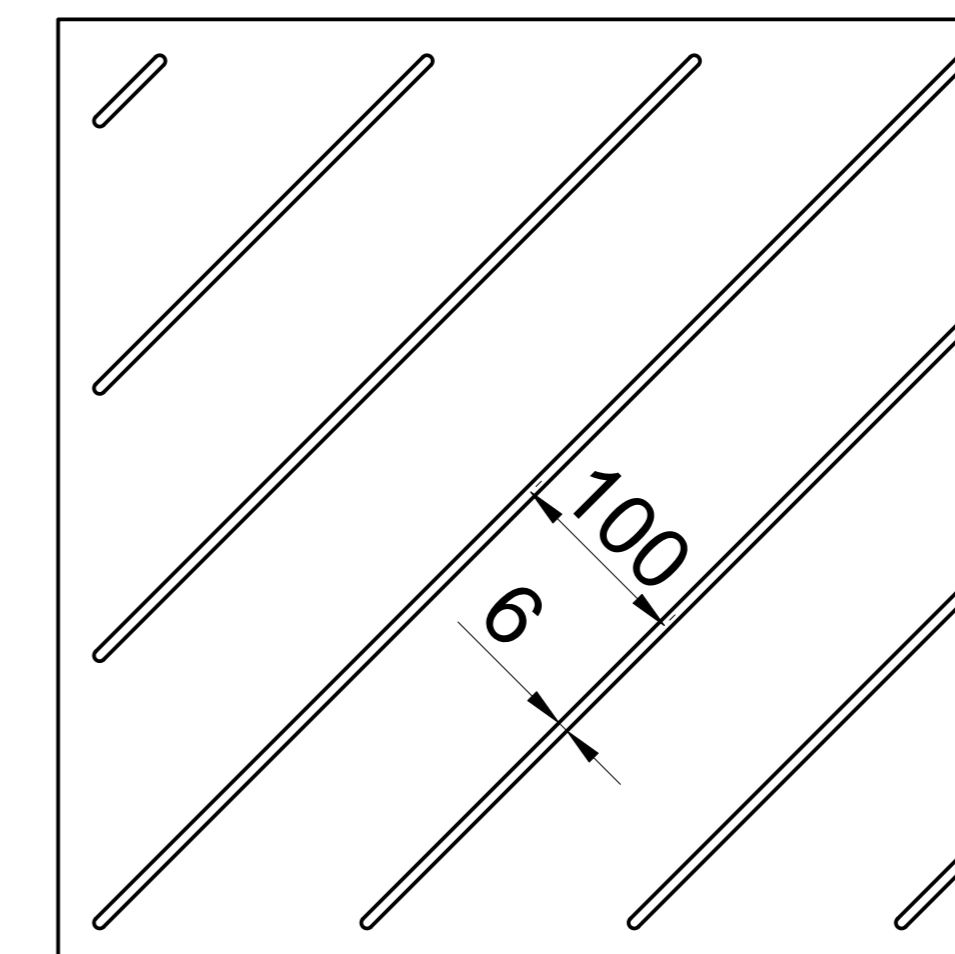


Fylding med vandret V-spor  
(100 mm C-C)

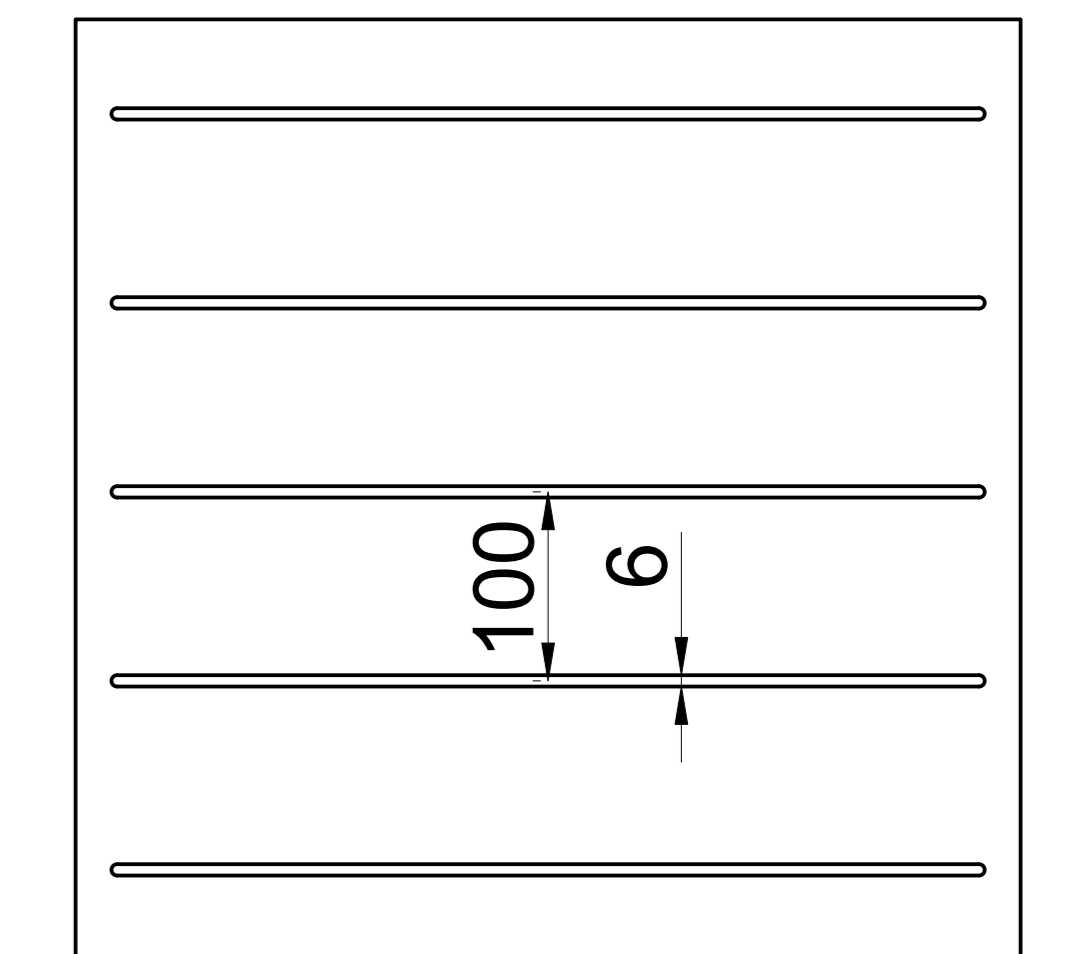


Dør-spor

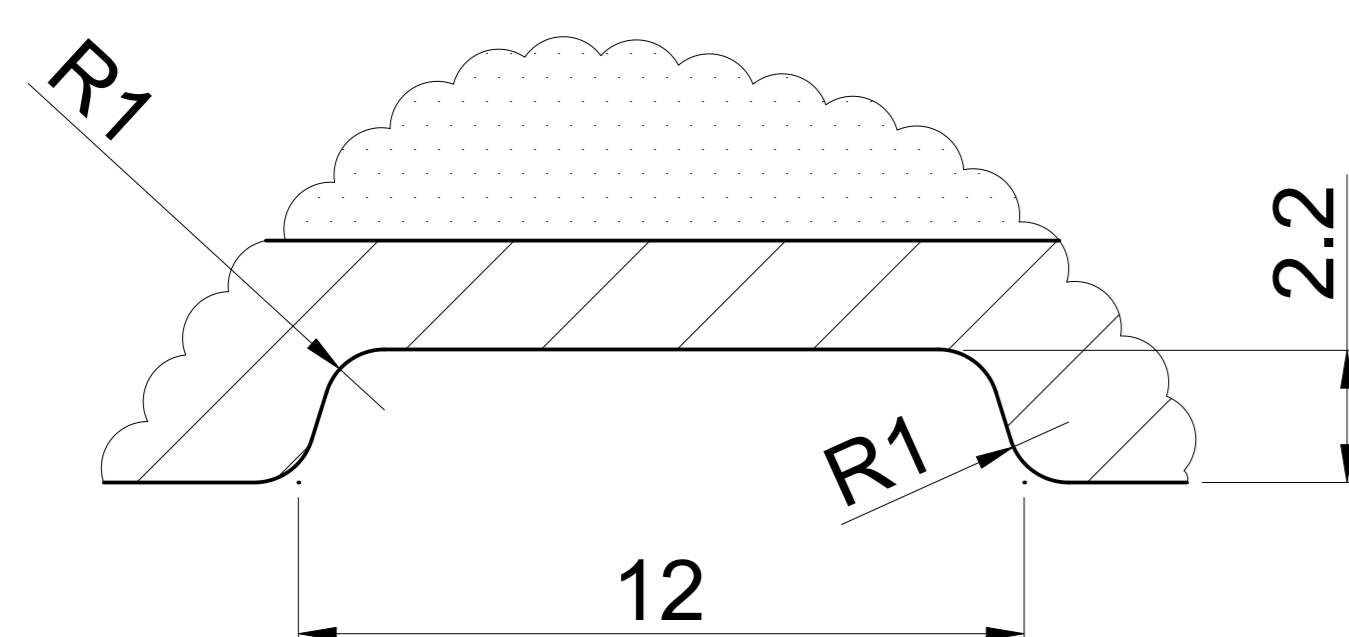


V-spor

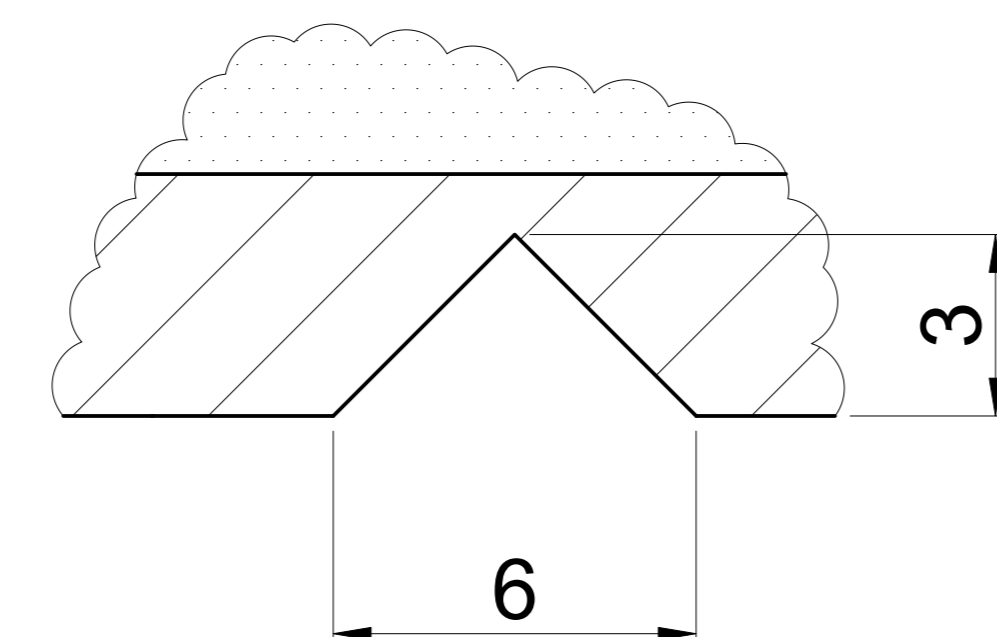

Friset fylding

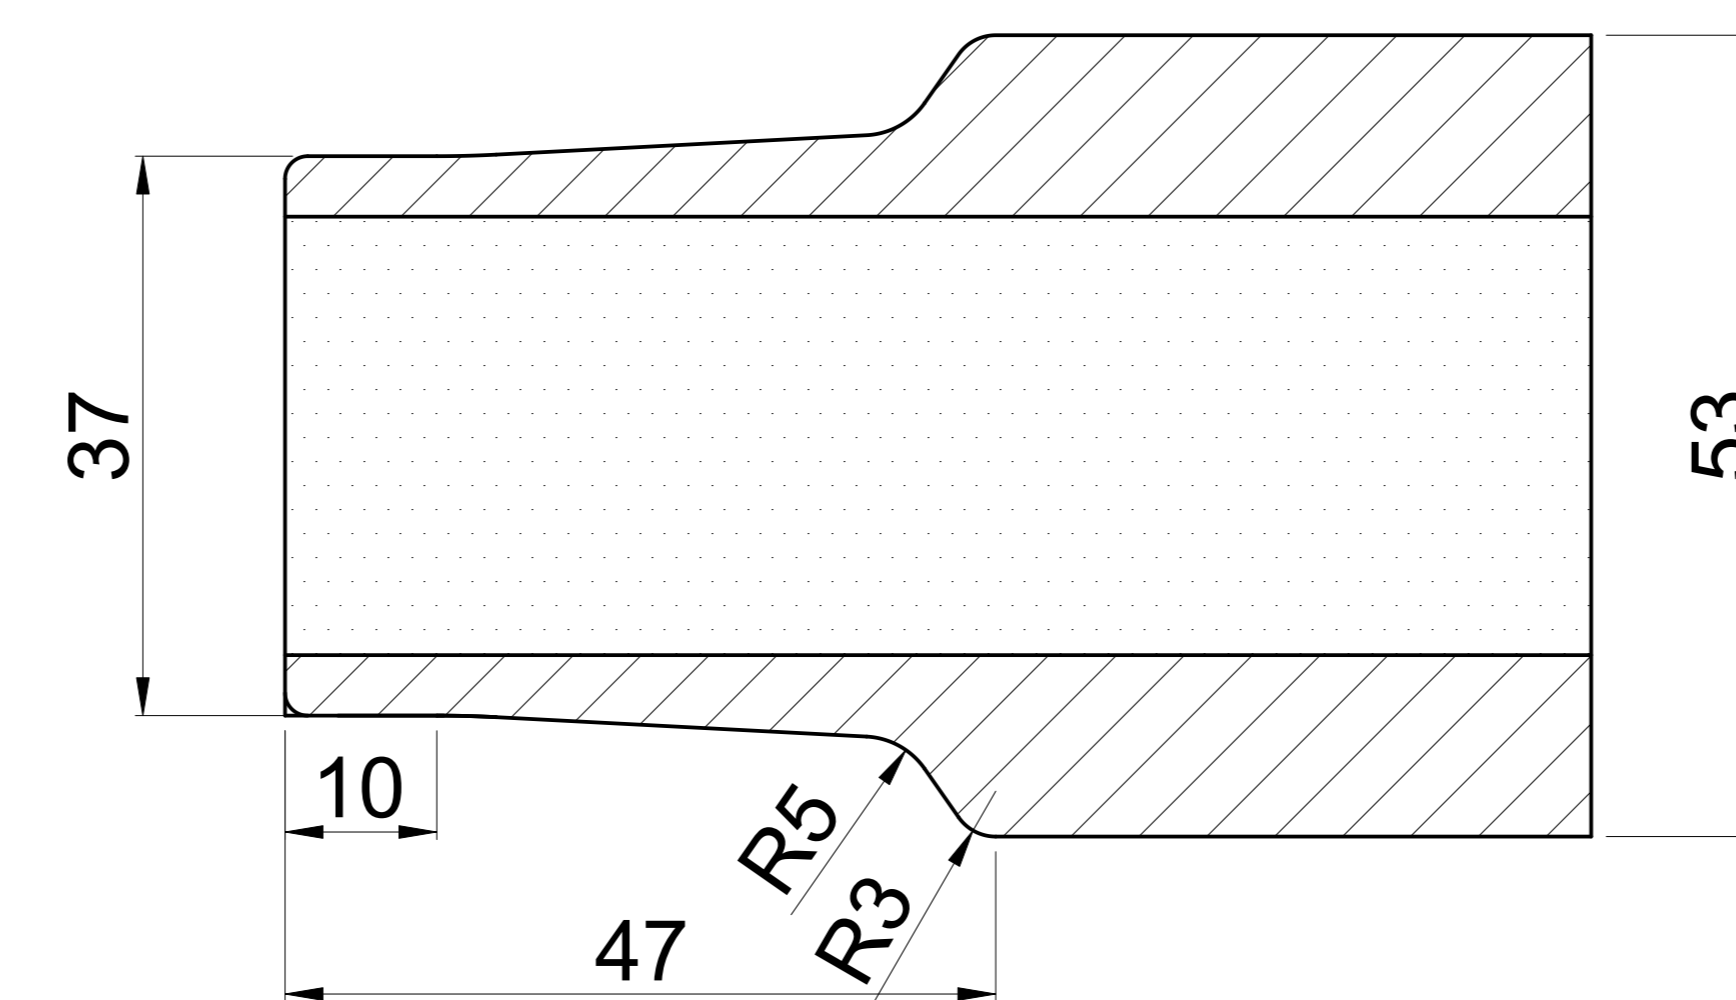

 <b>Outline</b> vinduer til tiden		Outline Vinduer A/S Fabrikvej 4 DK-9640 Farsø www.outline.dk
Tegn. nr.	594-01	Målestok
Int.		ARTGRU.
Rev. nr.		01
Rev. dato .		20-02-20
Benævnelse:		
TRÆ 3-lags Fyldinger.		