

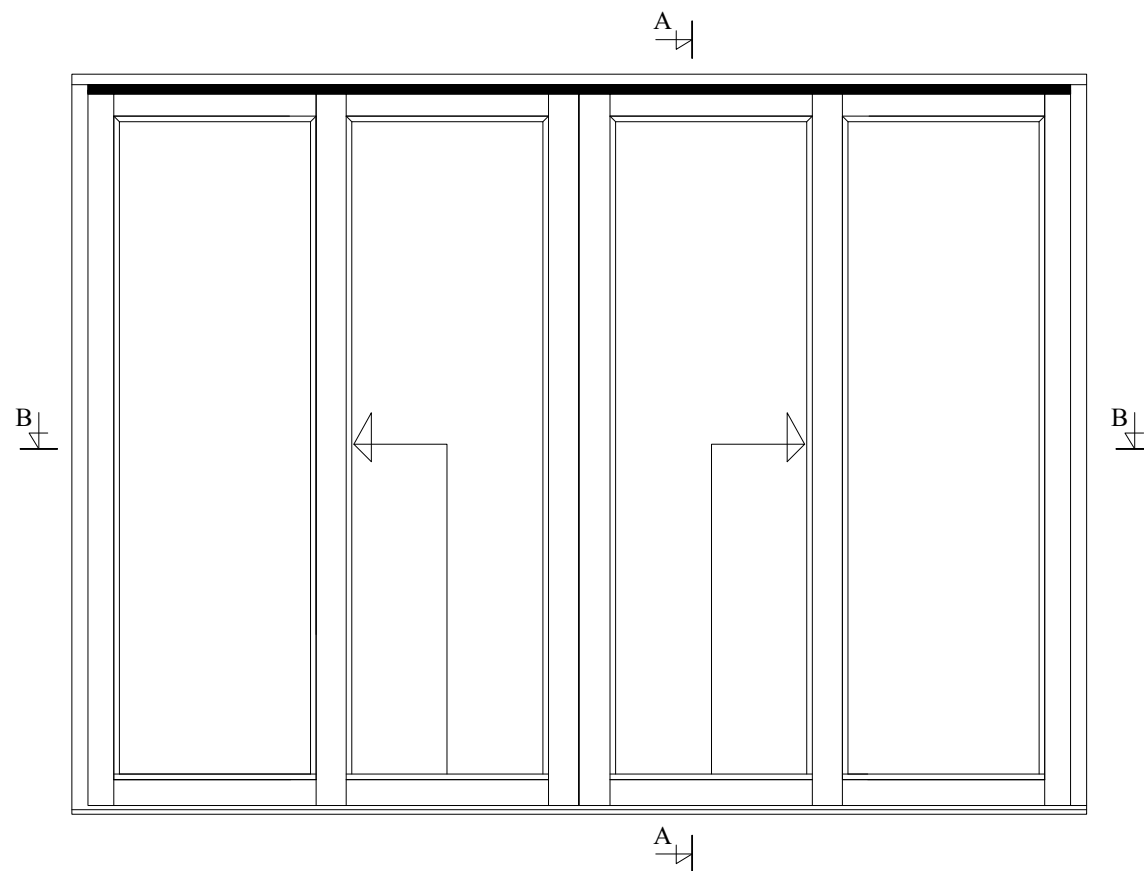
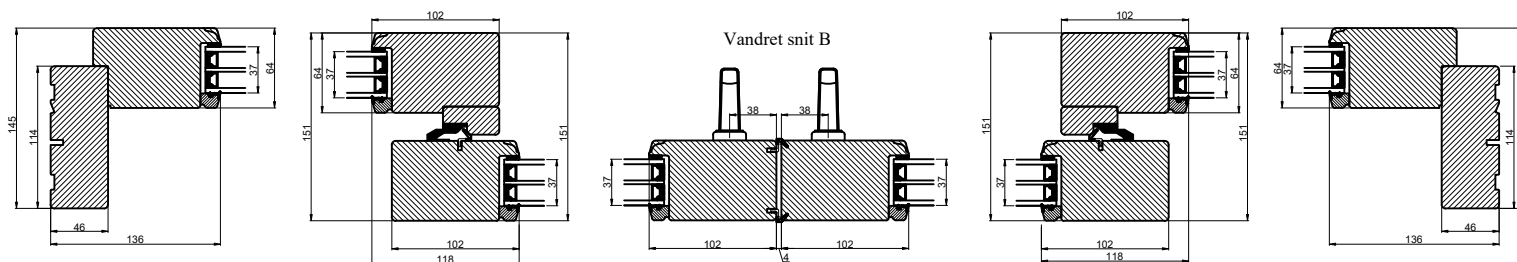


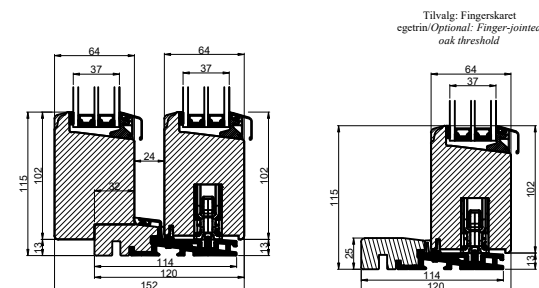

Lodret snit A /
Vertical section A

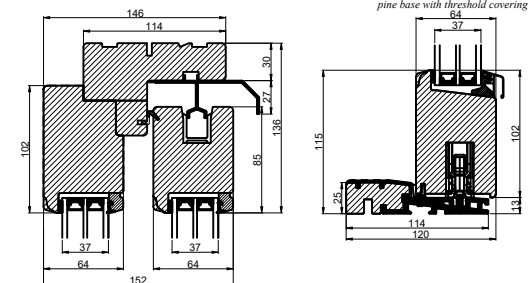

**Outline**
vinduer til tiden

Outline Vinduer A/S
Fabriksvej 4
DK-9640 Farsø
www.outline.dk

Tegn. nr.	550-06	Målestok
Int.		ARTGRU
Rev. nr.		01
Rev. dato.		2025-08-04
Benævnelse: Træ 3-lags Hæveskydedør (HS25)		
Description: 3-layer wood Sliding door		