
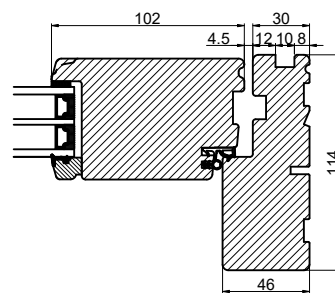
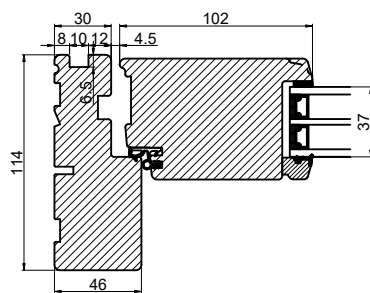
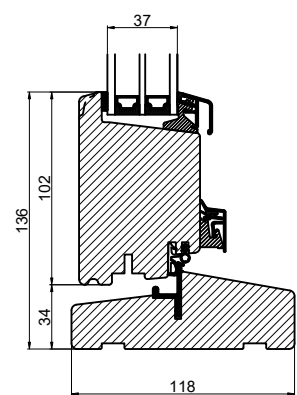
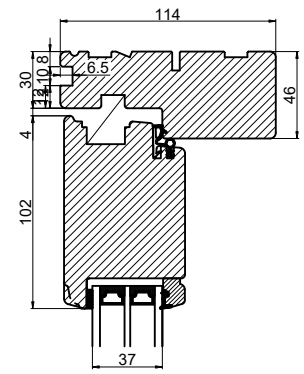


# Med lysningsnot 3 sider til indadgående dør

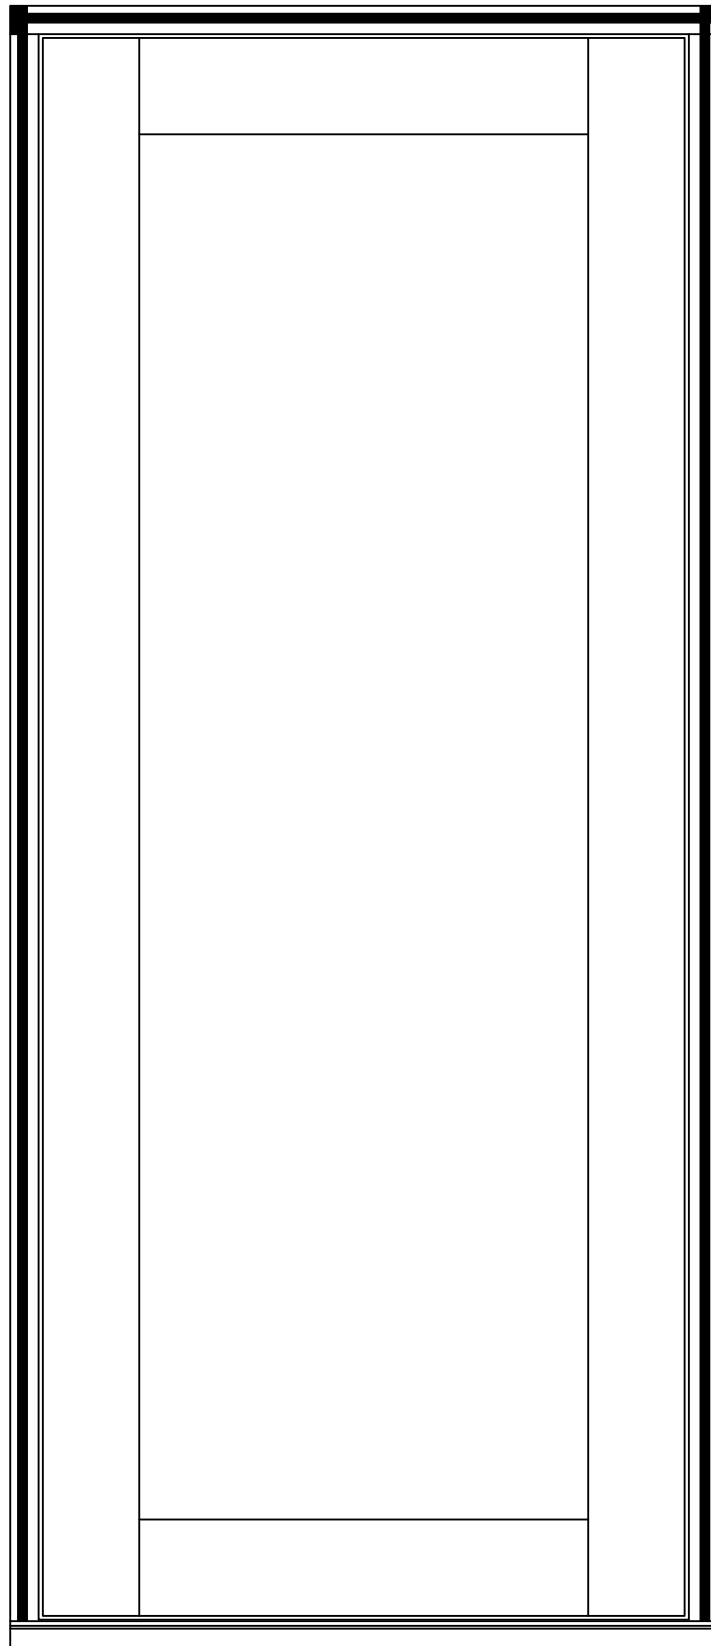

**Outline**  
vinduer til tiden

Outline Vinduer A/S  
Fabriksvej 4  
DK-9640 Farsø  
www.outline.dk

Tegn. nr.	570-02	Målestok	1:4
Int.			MINPAU
Rev. nr.			02
Rev. dato			2022-05-02

Benævnelse:  
TRÆ 3-lags  
Lysningsnoter til indadgående karm.